



מגרש 108



קנה מידה 1:50



העמדה בתכנית

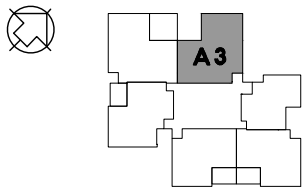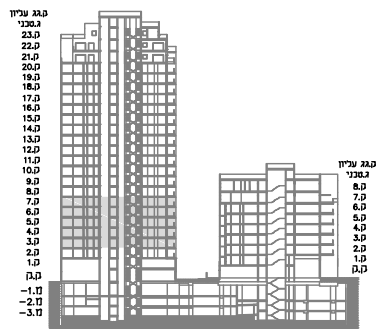

*לפני הותר בניה-יתכנו שינויים והתאמות בהתאם לדרישות הרשות
*יש לקרוא חוברת זו בצמוד למפרט ומכר המתאים.

מגדל A3

מספר דירה

שם + חתימת הרוכשים

תאריך


רשימת הערות ומקרא סימונים בתחילת חוברת תכניות המכר

מסמך: 7
תאריך: 10.05.2022

כנען שנהב

אדריכלים

קרית עתידים בנין 2, ת"א 61580
טל: 03-6496644 ; פקס: 03-6471997

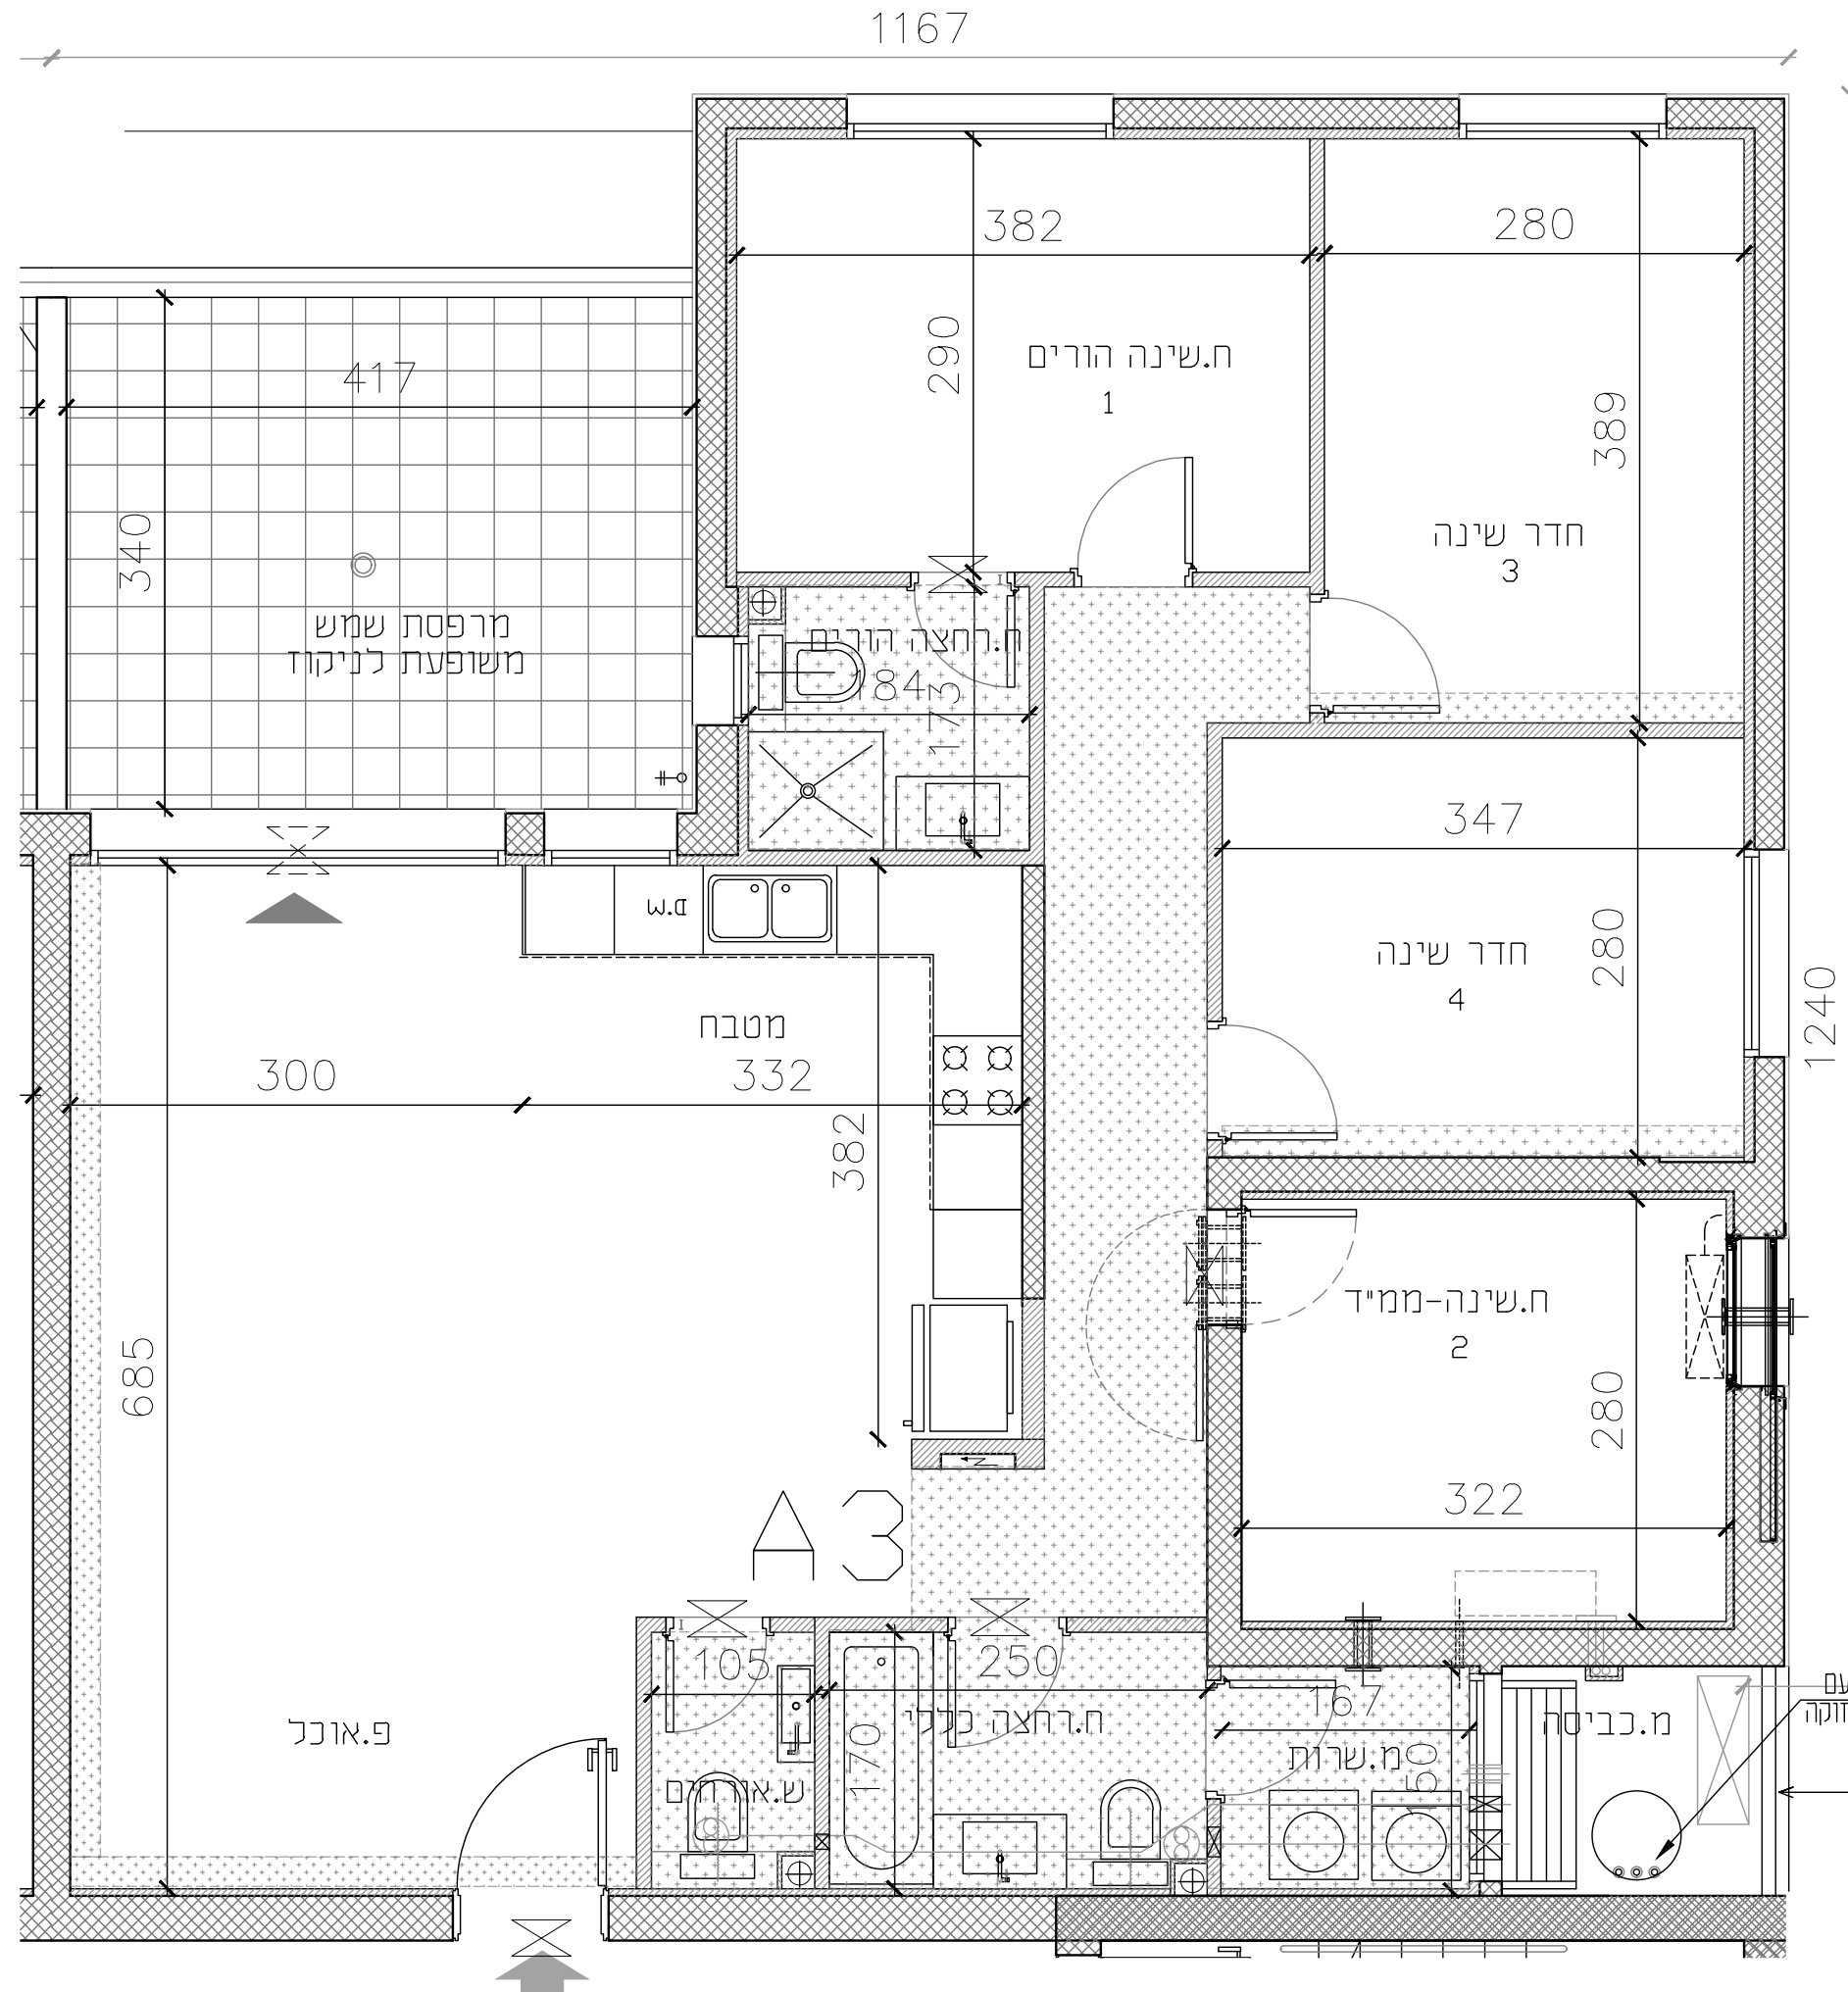

5 חדרים	
5	בניין
A3	דירה דגם
דירה	קומה
14	3
20	4
26	5
32	6
38	7



מערכות משותפות עם אפשרות גישה לתחזוקה

מקום ליחידת מיזוג אוויר

מגרש 118



קנה מידה 1:50

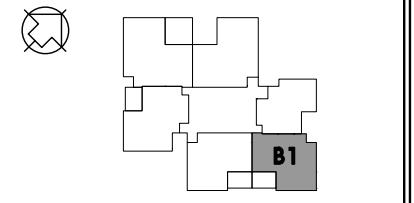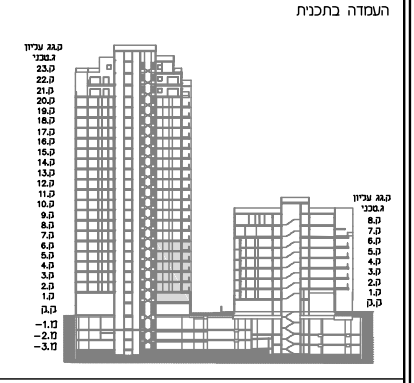


*לפני היתר בניה-יתכנו שינויים והתאמות בהתאם לדרישות הרשות
*יש לקרוא חוברת זו בצמוד למפרט המכר ומתאים.

מגדל B1

מספר דירה _____
שם + חתימת הרוכשים _____
תאריך _____

מבנה 7
מצויב 10.05.2022
רשימת הערות ומקרא סימונים בתחילת חוברת תכניות המכר

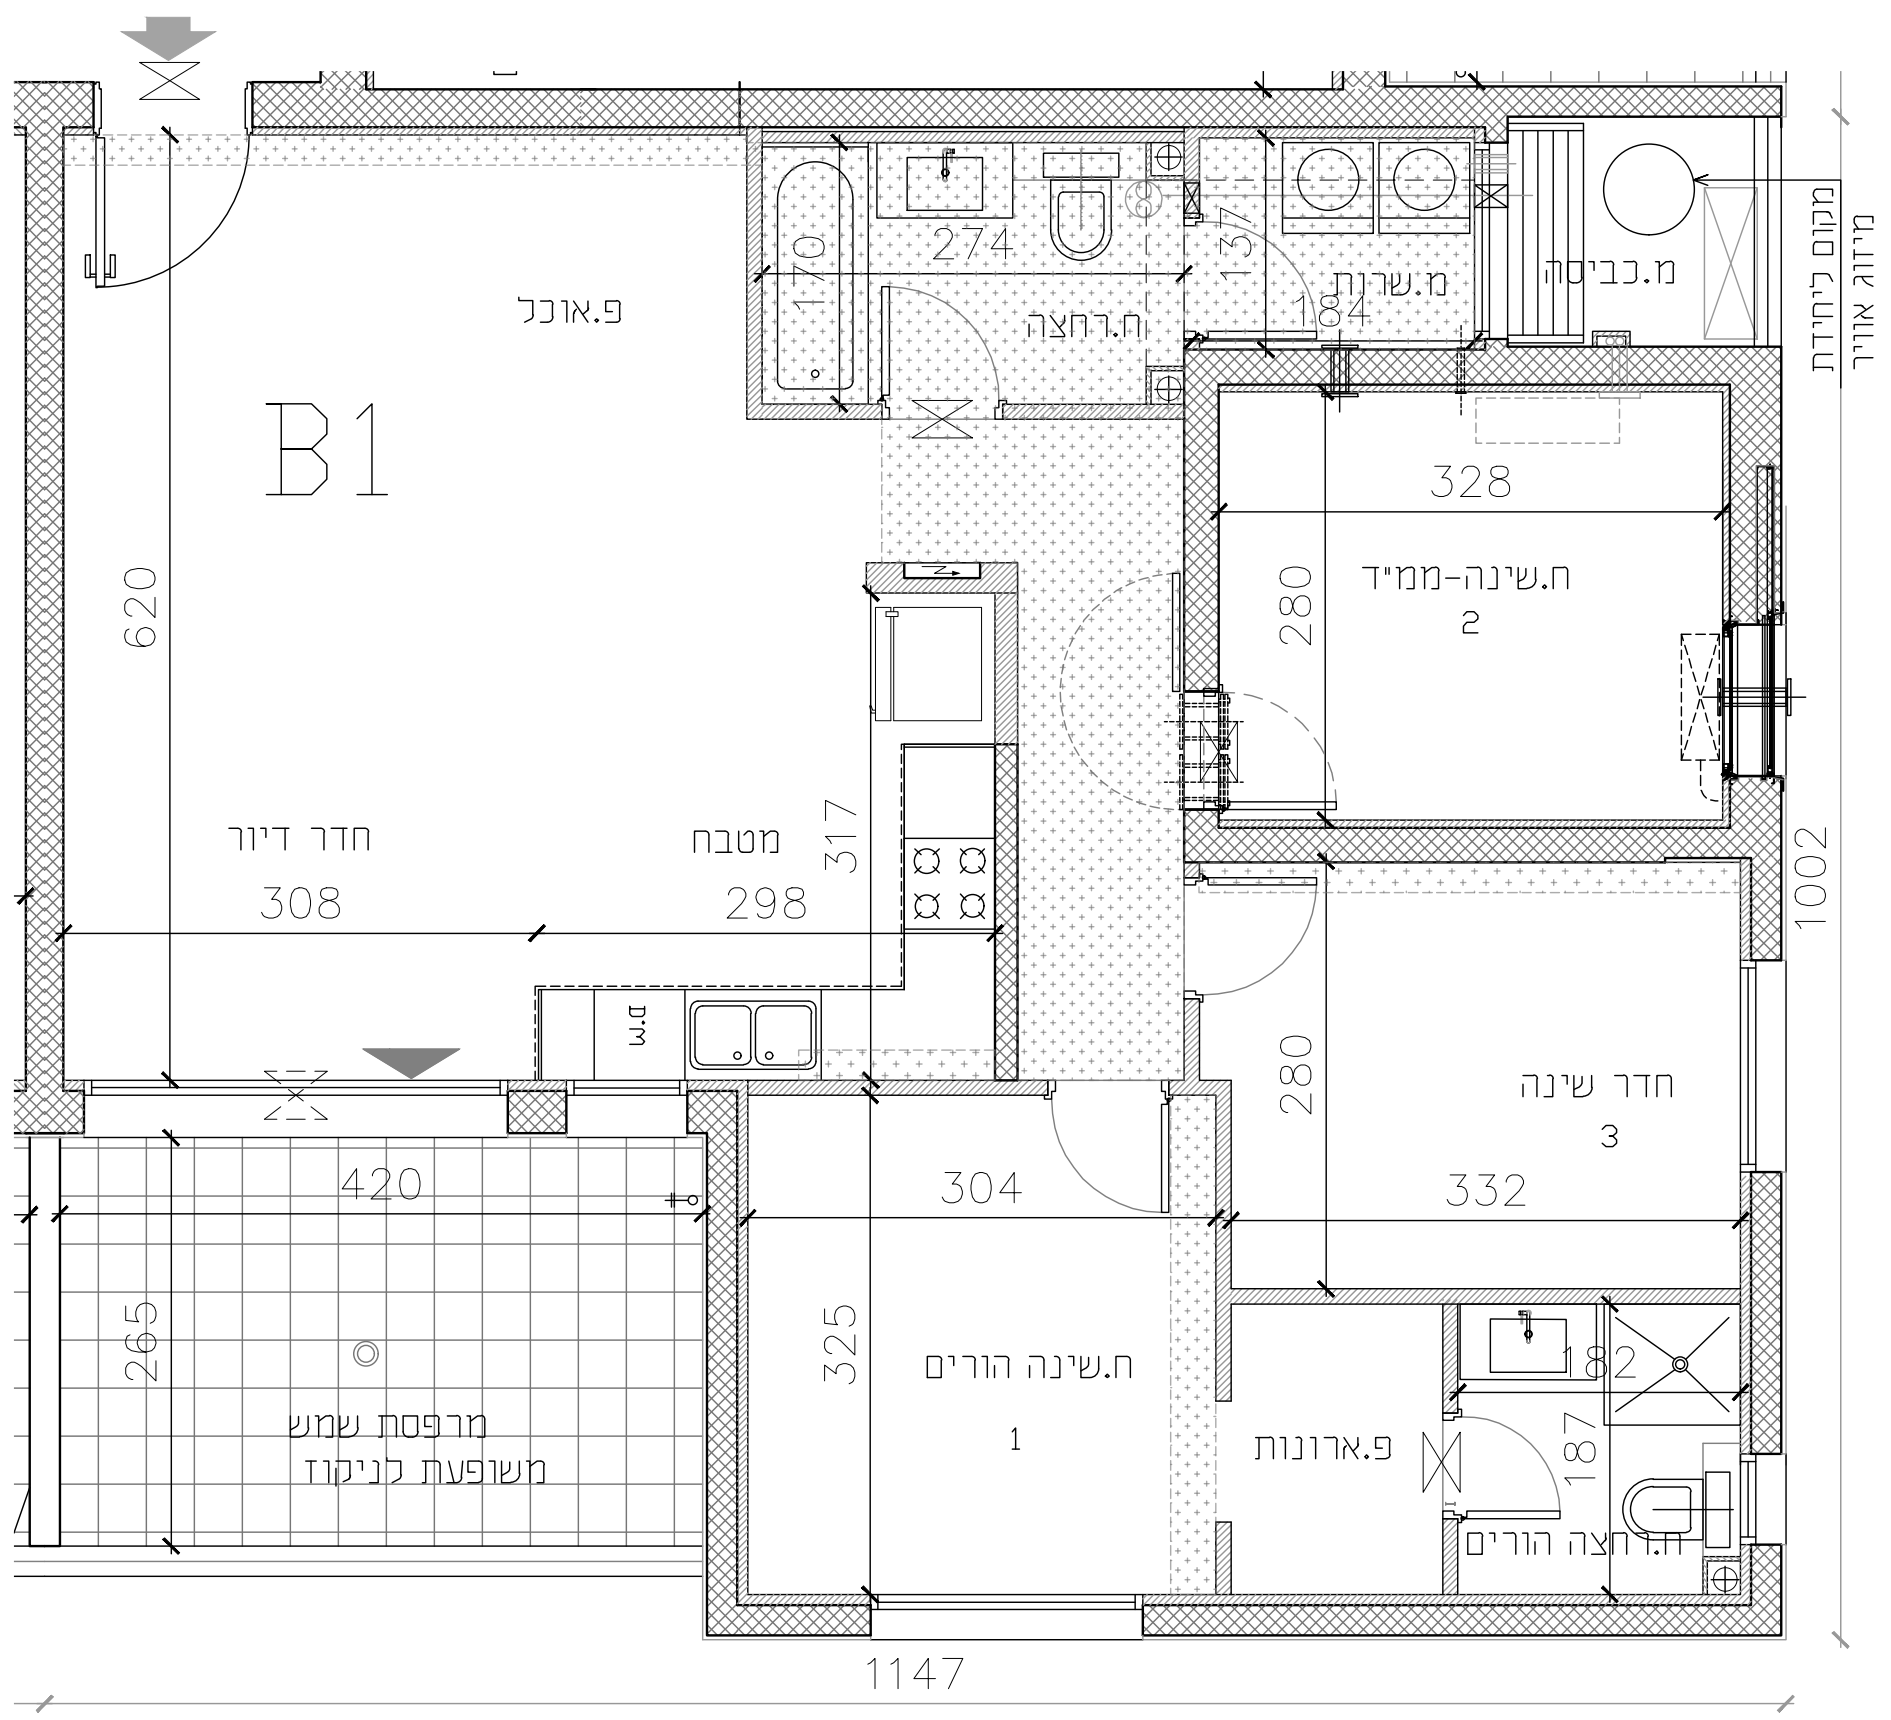

4 חדרים	
5	בניין
B1	דירה דגם
קומה	דירה
1	1
4	2
10	3
16	4
22	5
28	6

מיקום ליחידת מיוזג אוויר

1002



1147

מגרש 118



קנה מידה 1:50

המסדה בתכנית

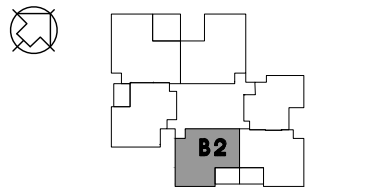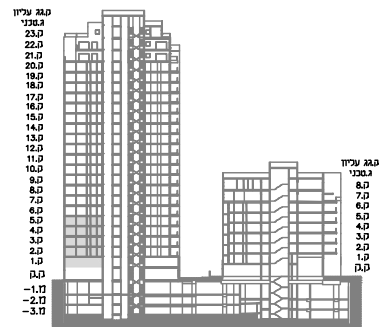


*לפני היתר בניה-יתכנו שינויים והתאמות בהתאם לדרישות הרשות
*יש לקרוא חוברת זו בצמוד למפרט המכר המתאים.

מגדל B2

מספר דירה _____
שם + חתימת הרוכשים _____
תאריך _____

רשימת הערות ומקרא סימונים בתחילת חוברת תכניות המכר

כנען שנהב אדוינלים
קריית עתידים בנין 2, ת"א 61580
טל: 03-6496644 : פקס: 03-6471997

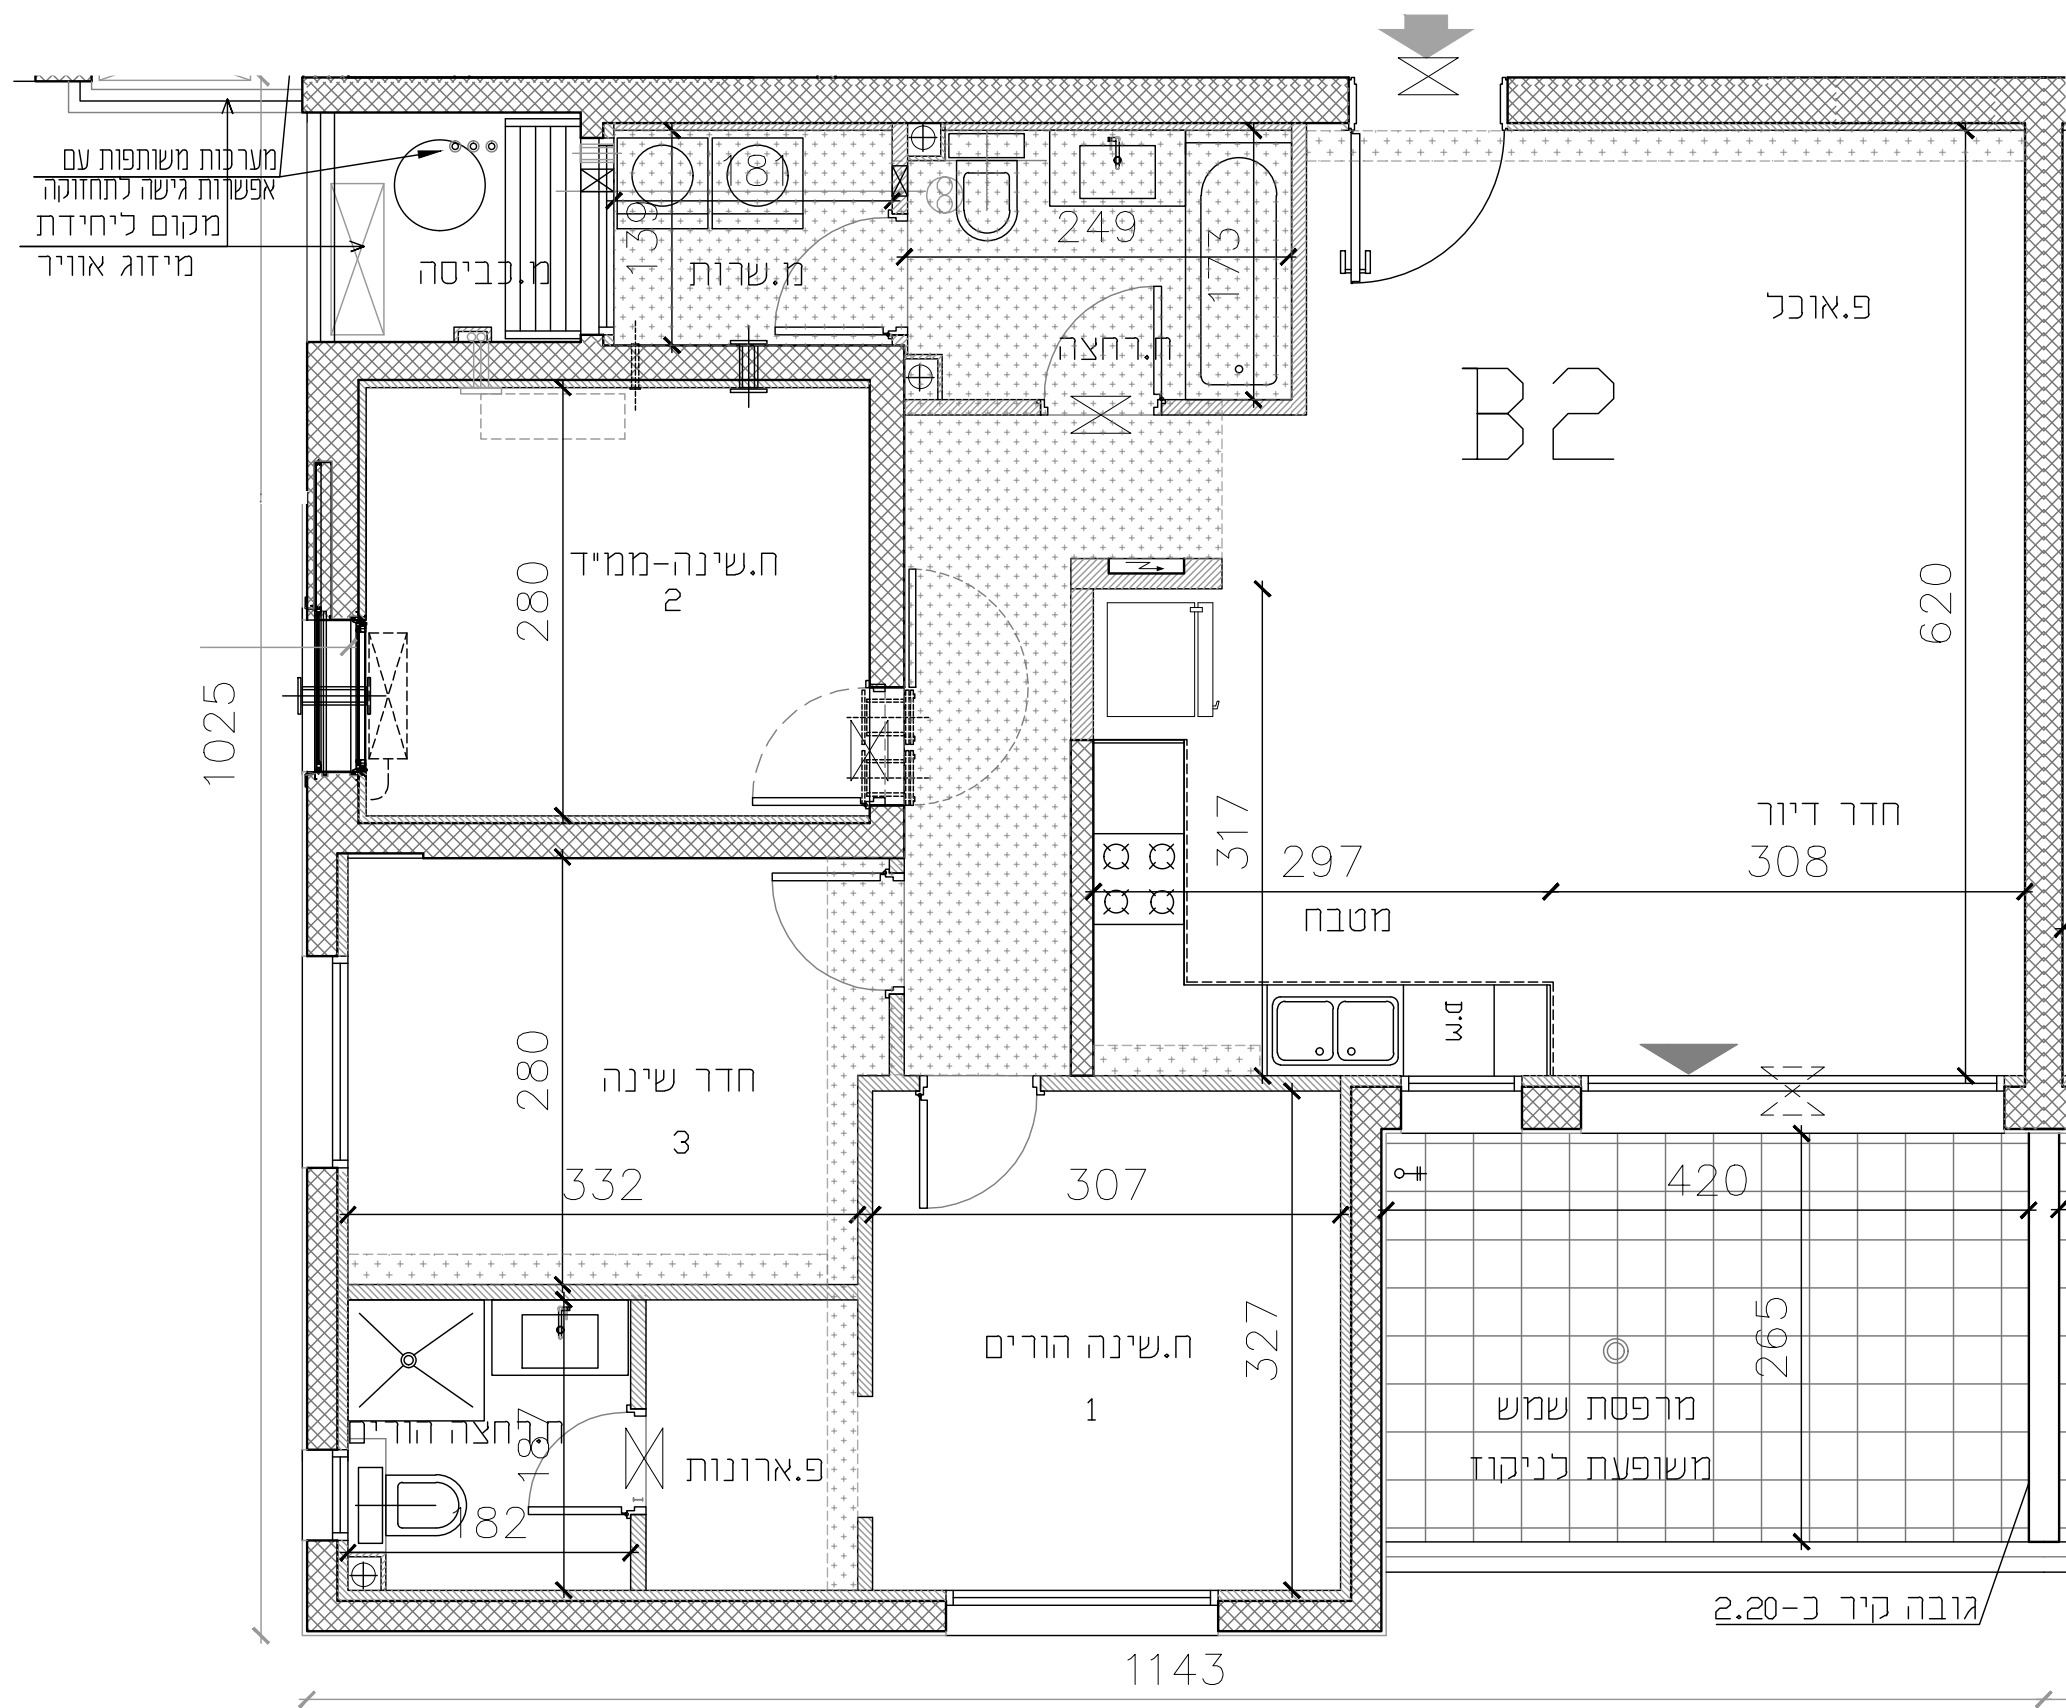

4 חדרים	
5	בניין
B2	דירה דגם
דירה	קומה
2	1
5	2
11	3
17	4
23	5



גובה קיר כ-2.20

מגרש 118



קנה מידה 1:50

הטמדה כתכנית

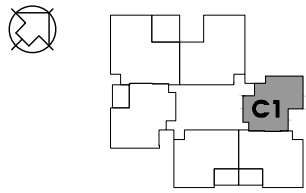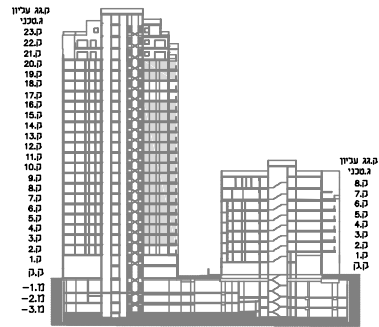

*לפני היתר בניה-יתכנו שינויים והתאמות בהתאם לדרשות הרשות
*יש לקרוא חוברת זו בצמוד למפרט המכר המתאים.

מגדל C1

מספר דירה

שם + חתימת הרוכשים

תאריך


רשימת הערות ומקרא סימונים בתחילת חוברת תכניות המכר

מסמך 7
מאריך 10.05.2022

כנען שנהב

אדריכלים

קריית עתידים בנין 2, ת"א 61580
טל: 03-6496644 ; פקס: 03-6471997

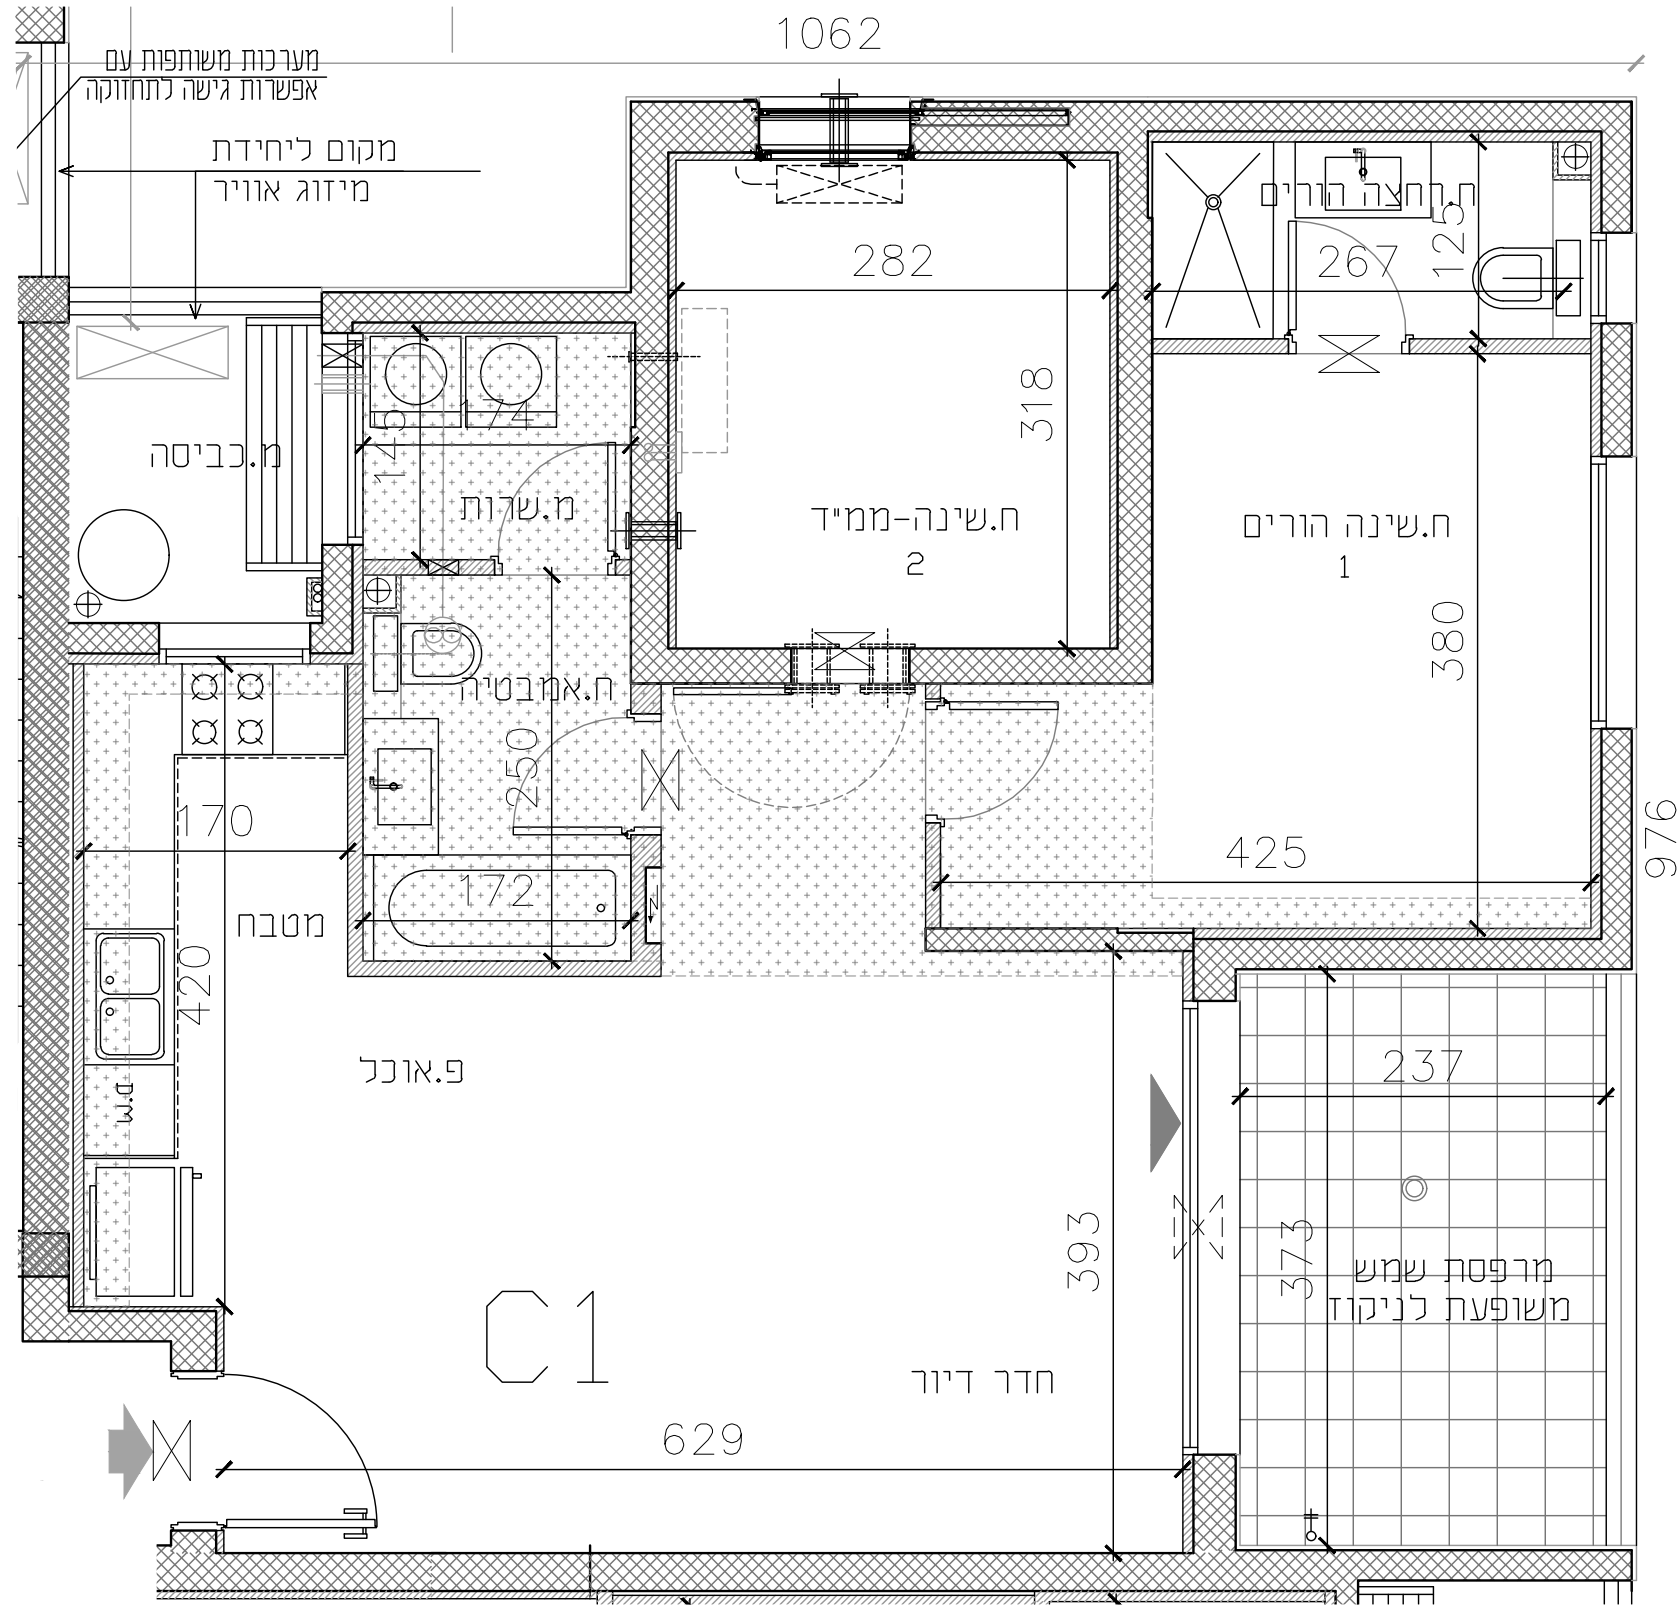

3 חדרים	
דירה	קומה
5	בניין
C1	דירה דגם
15	3
21	4
27	5
33	6
39	7
45	8
51	9
57	10
63	11
69	12
75	13
81	14
87	15
91	16
111	19
117	20