


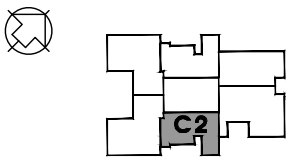
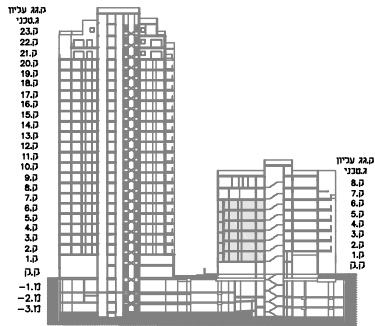
מגרש 118



קנה מידה 1:50



העמדה בתכנית



*לפני היתר בניה-יתכנו שינויים והתאמות בהתאם לדרישות הרשות
*יש לקרוא חוברת זו בצמוד למפרט המכר ומתאים.

מרחמי C2

מספר דירה

שם + חתימת הרוכשים


תאריך

רשימת הערות ומקרא סימונים בתחילת חוברת תכניות המכר

מחברת: 7
תאריך: 10.05.2022

כנען שנהב אדריכלים

קריית עתידים בנין 2, ת"א 61580
טל: 03-6496644 ; פקס: 03-6471997

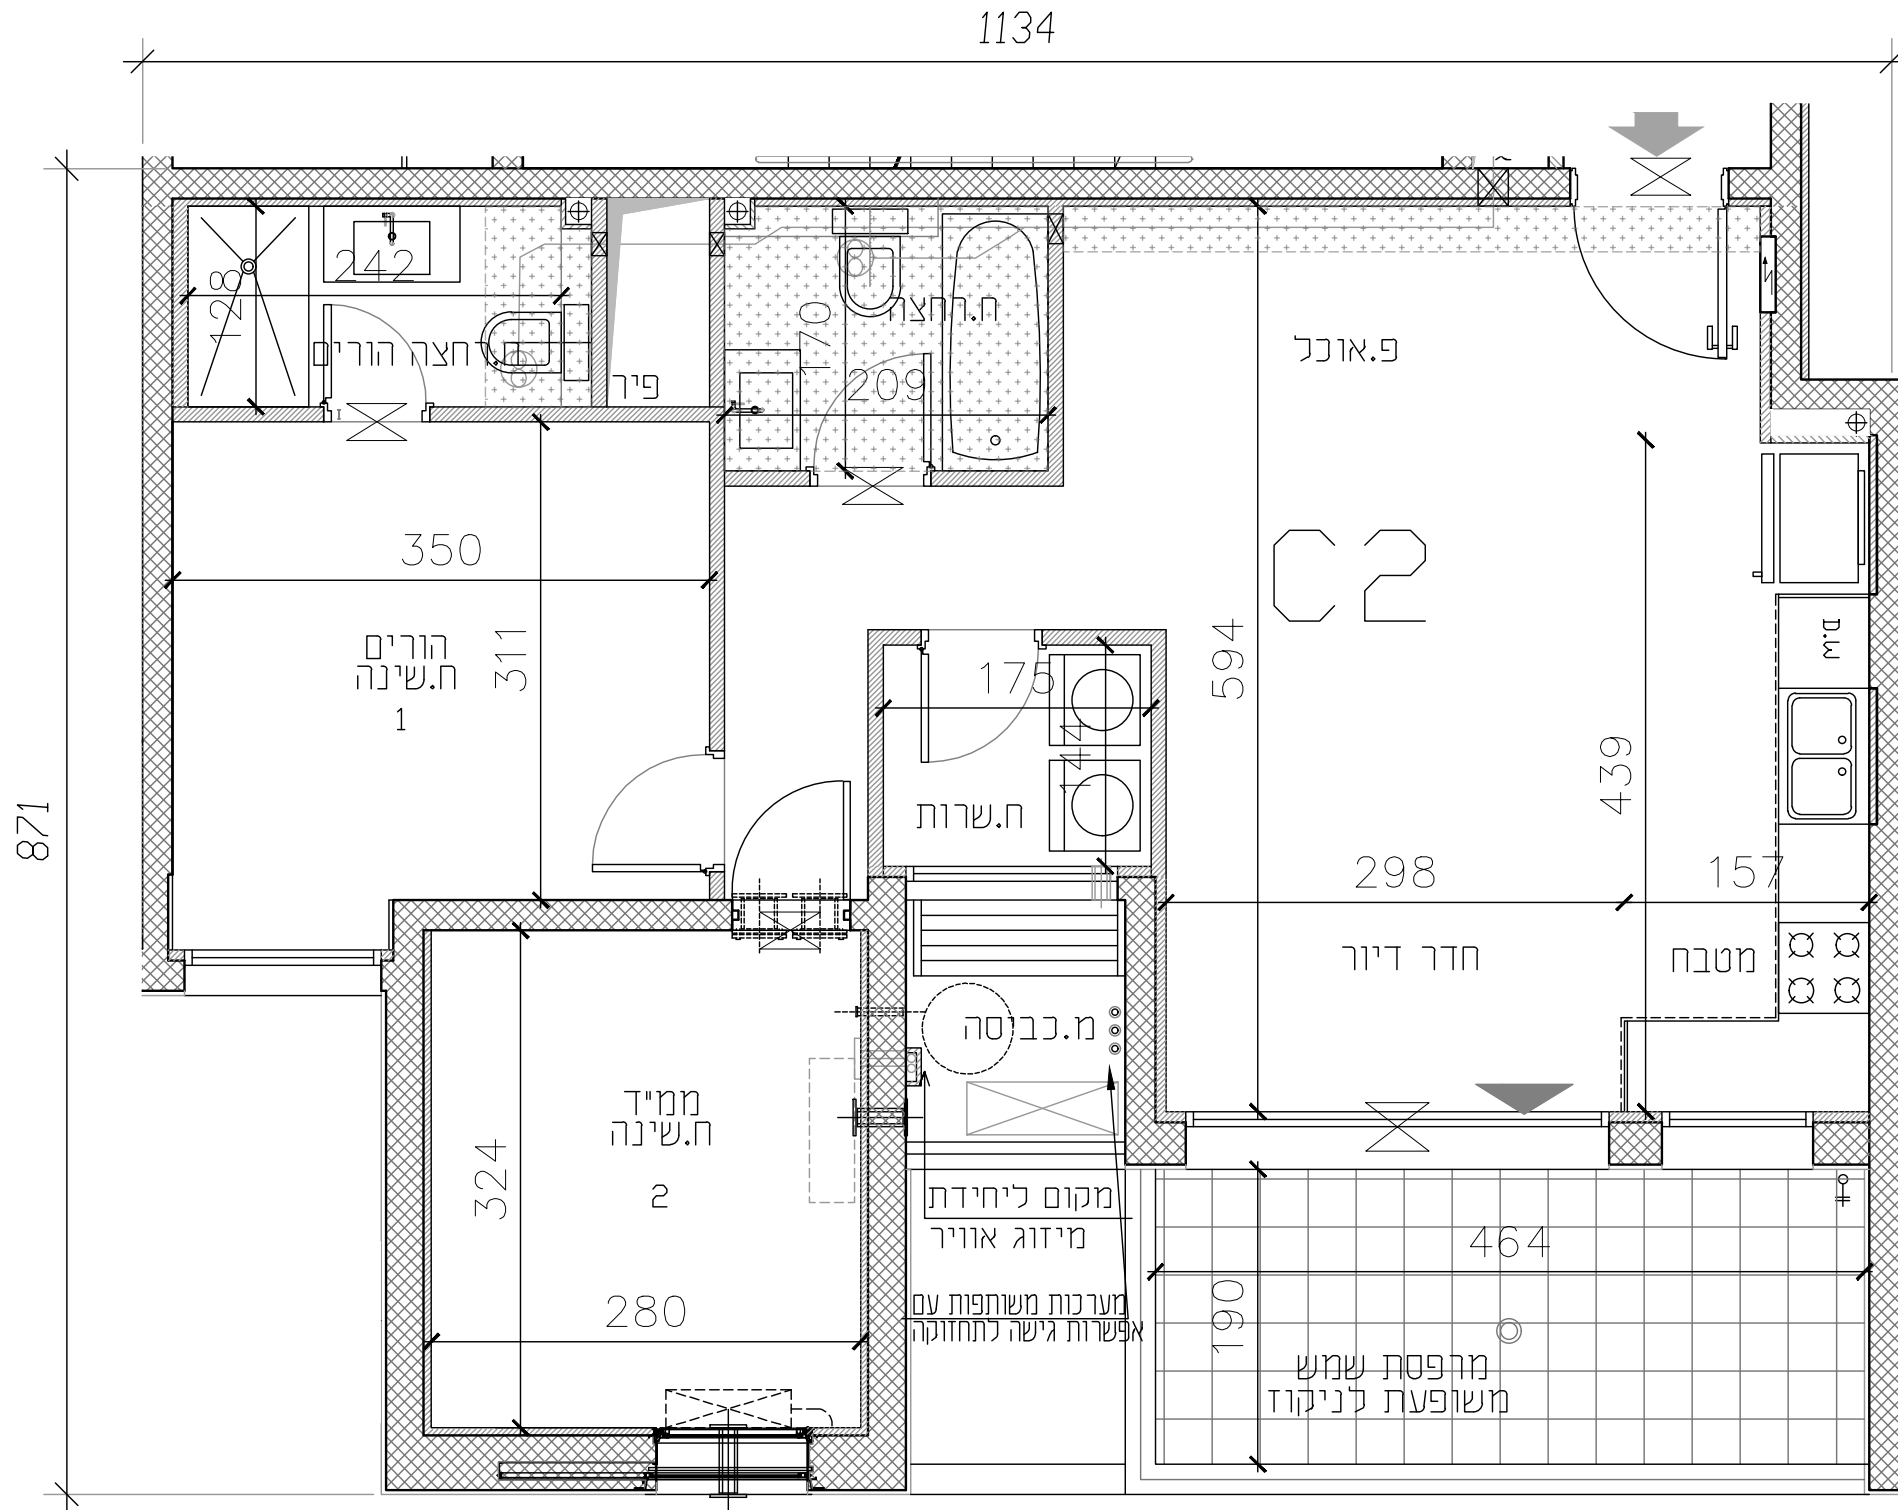



3 חדרים	
6	בניין
C2	דירה דגם
דירה	קומה
2	1
5	2
11	3
17	4
23	5
29	6

מגרש 118



קנה מידה 1:50

העמדה בתכנית

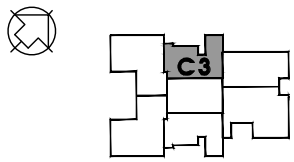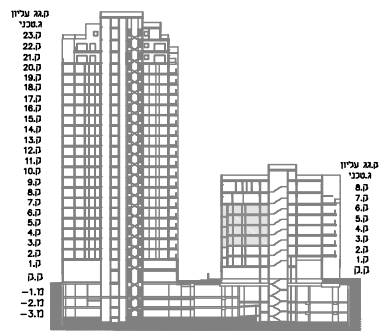

*לפני היתר בניה-יתכנו שינויים והתאמות בהתאם לדרישות הרשות
*יש לקרוא חוברת זו בצמוד למפרט המכר המתאים.

מקומי C3

מספר דירה

שם + חתימת הרוכשים


תאריך

רשימת הערות ומקרא סימונים בתחילת חוברת תכניות המכר

מחזור: 7
תאריך: 10.05.2022

כנען שנהב אורינולים

קרית עתידים בנין 2, ת"א 61580
טל: 03-6496644 ; פקס: 03-6471997


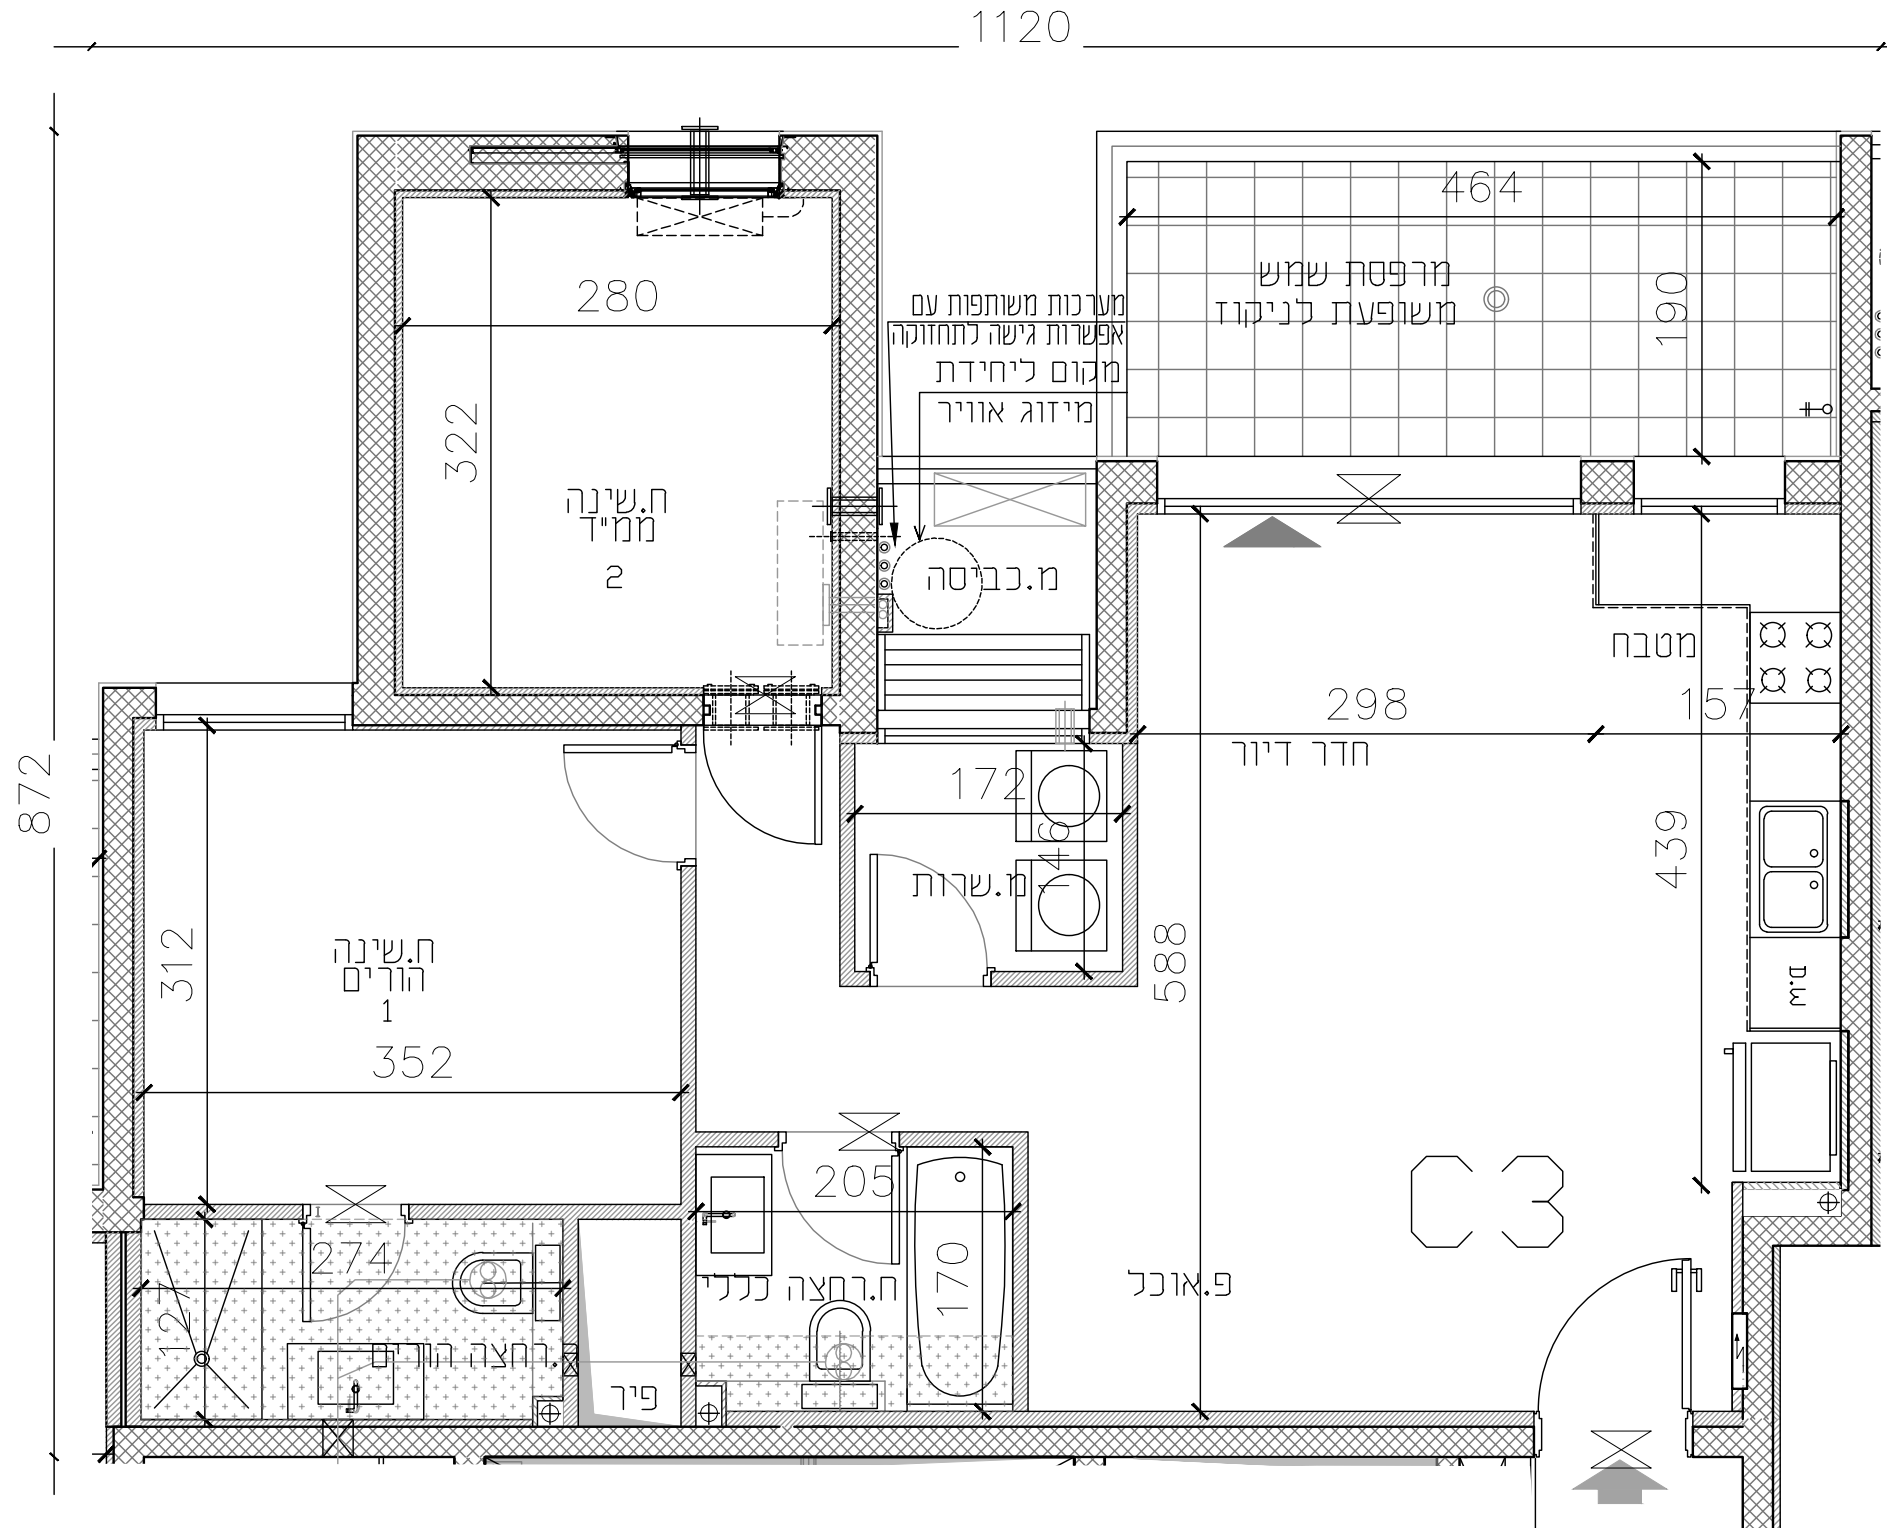


3 חדרים	
6	בניין
C3	דירה דגם
קומה	דירה
3	14
4	20
5	26
6	32

מגרש 118



קנה מידה 1:50

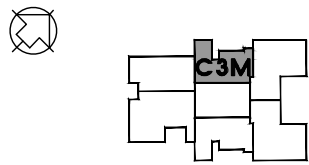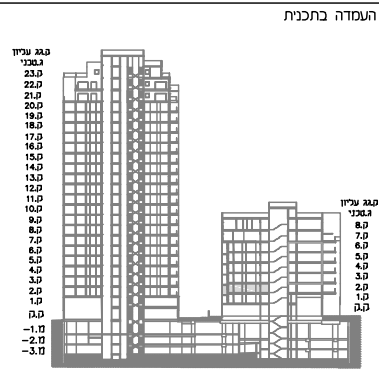

*לפני החרב בניה-יתכנו שינויים והתאמות בהתאם לדרישות הרשות
 *יש לקרוא חוברת זו בצמוד למפרט המכר המתאים.

מרקמי C3-M

מספר דירה

שם + חתימת הרוכשים

תאריך

רשימת הערות ומקרא סימונים בתחילת חוברת תכניות המכר


מסמך: 7
 תאריך: 10.05.2022

כנען שנהב

אדריכלים

קרית עתידים בניין 2, ת"א 61580
 טל: 03-6496644 ; פקס: 03-6471997

3 חדרים	
6	בניין
דירה דגם-C3-M	
דירה	קומה
8	2

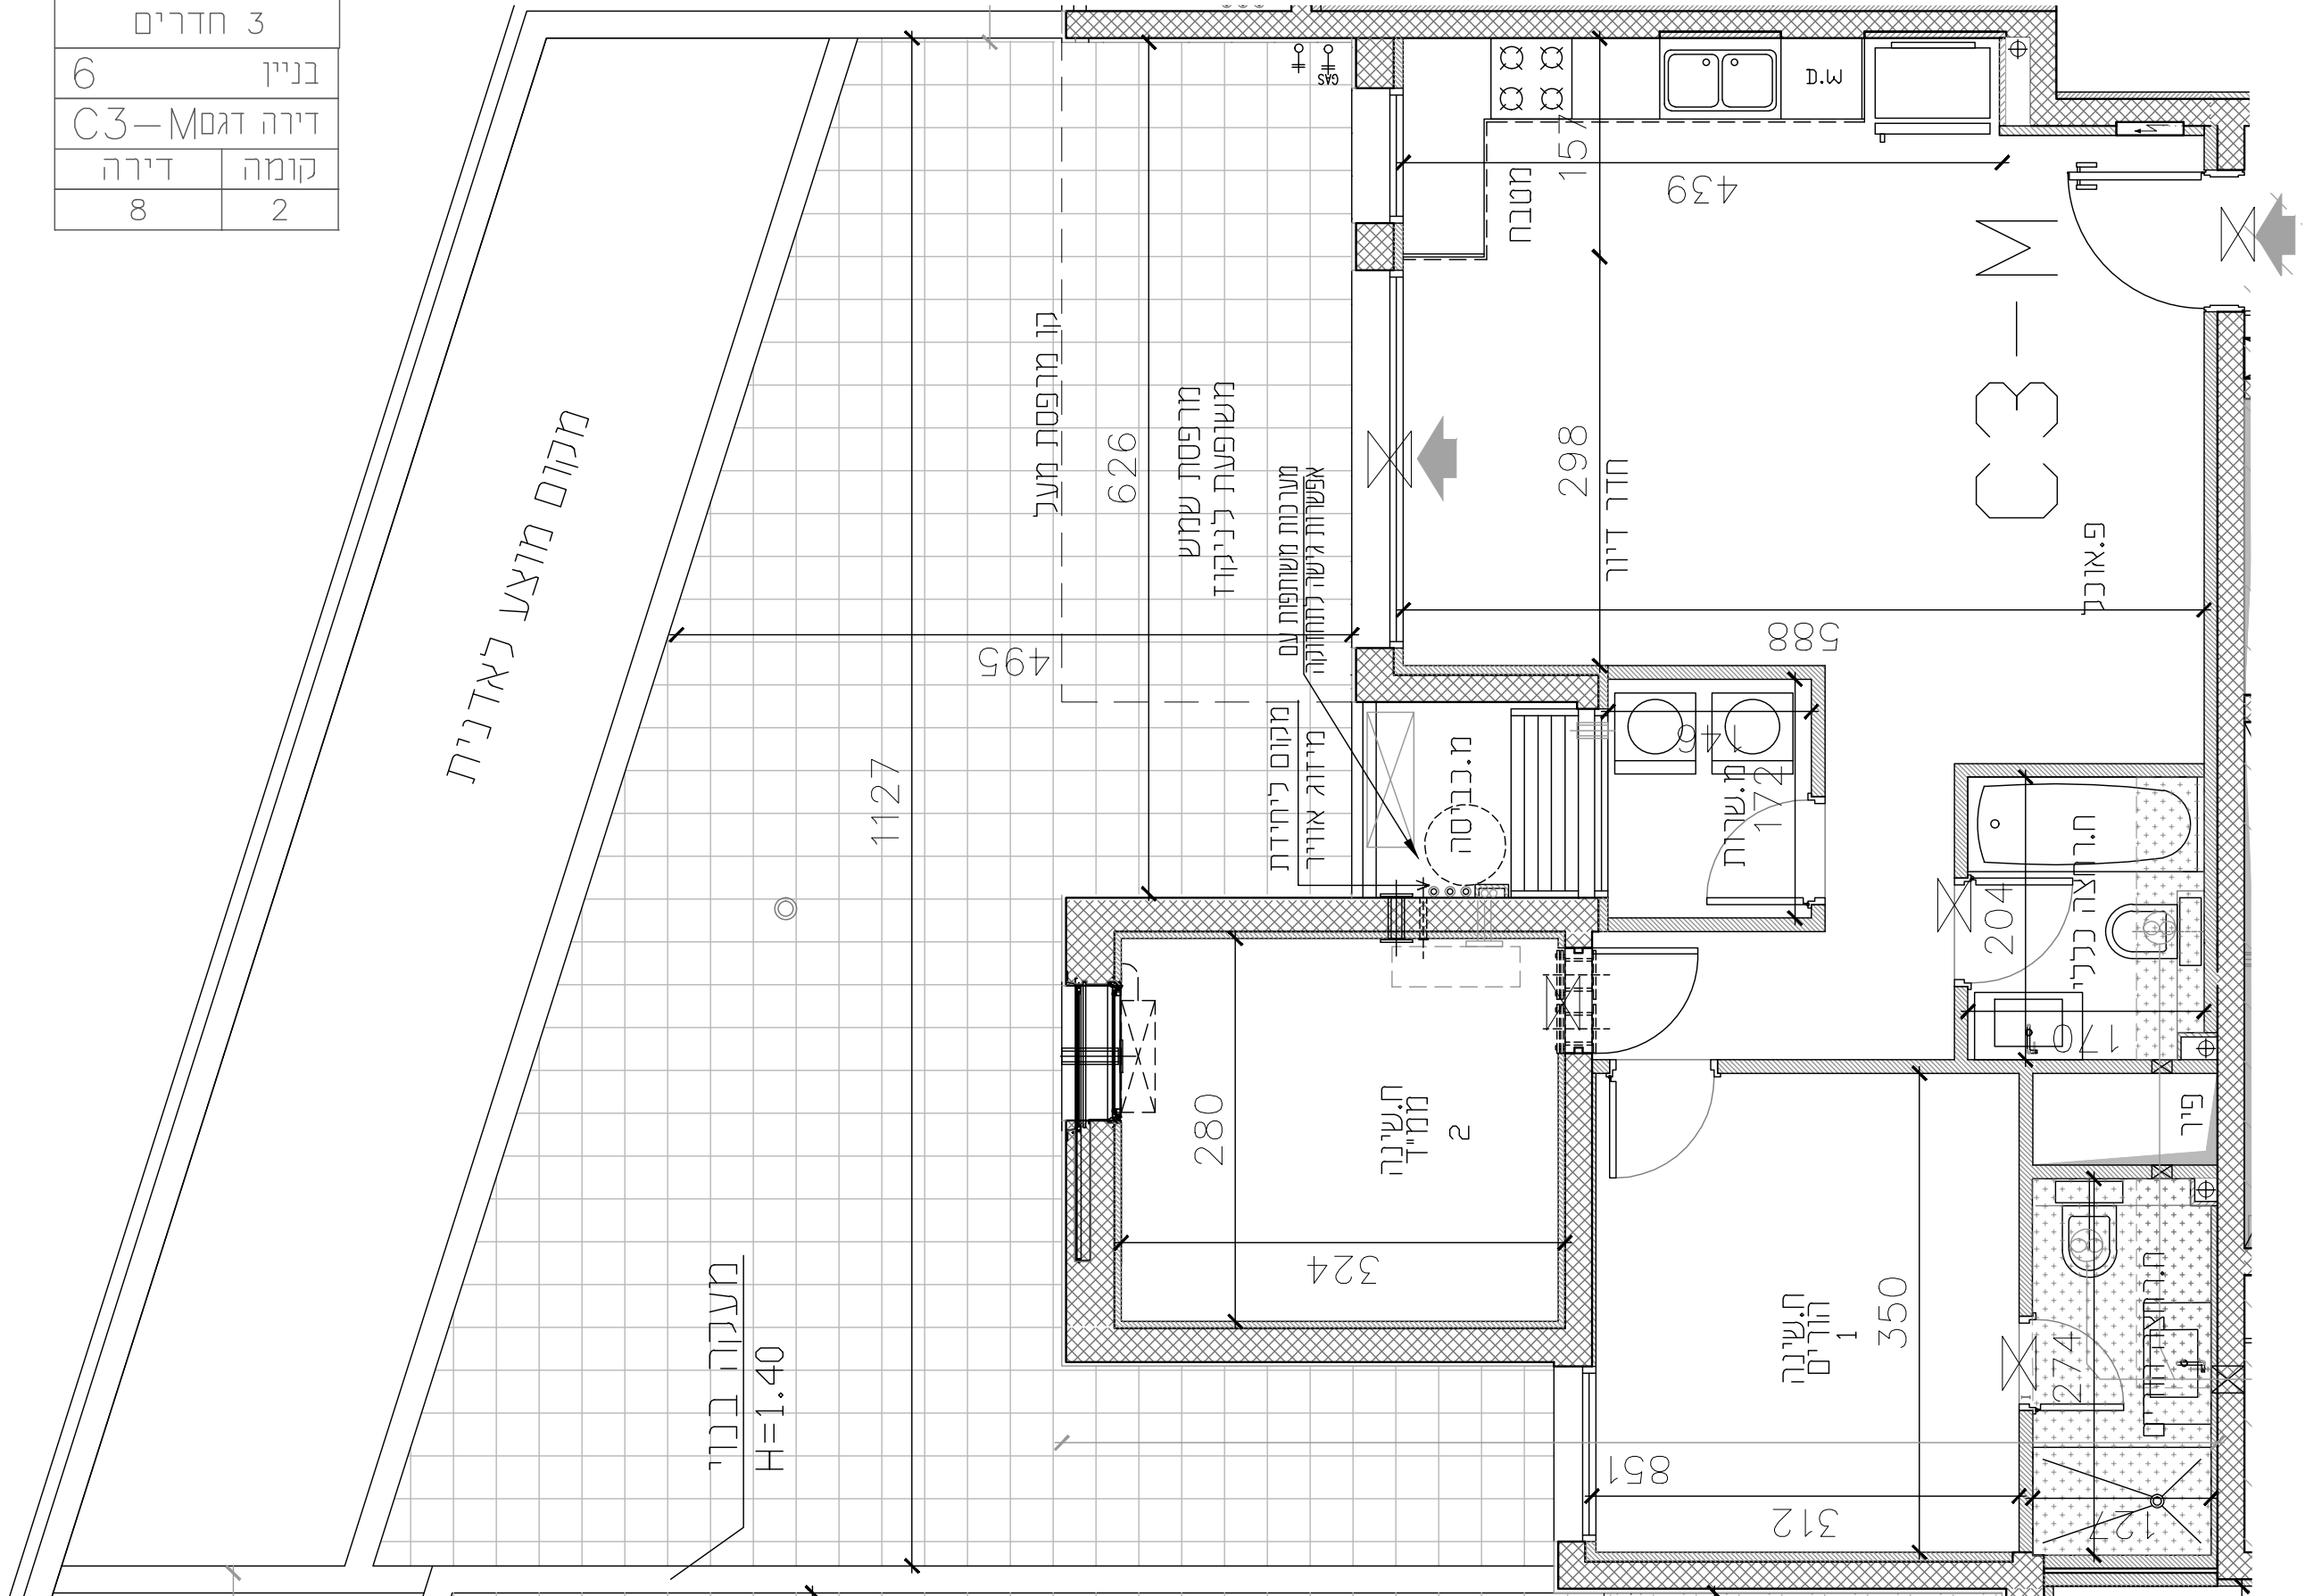

מקום מוצע לאדנית



מעקה בנוי
 H=1.40

מגרש 118



קנה מידה 1:50

הטמדה בתכנית

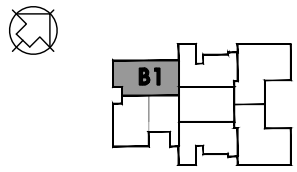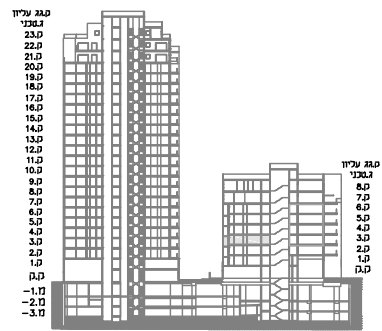

* לפני היתר בניה-יתכנו שינויים והתאמות בהתאם לדרישות הרשות
* יש לקרוא חוברת זו בצמוד למפרט המכר המתאים.

מרקמי B1

מספר דירה

שם + חתימת הרוכשים


תאריך

רשימת הערות ומקרא סימונים בתחילת חוברת תכניות המכר

מסמך: 7
תאריך: 10.05.2022

כנען שנהב אדריכלים

קרית עתידים בניין 2, ת"א 61580
טל: 03-6496644 ; פקס: 03-6471997

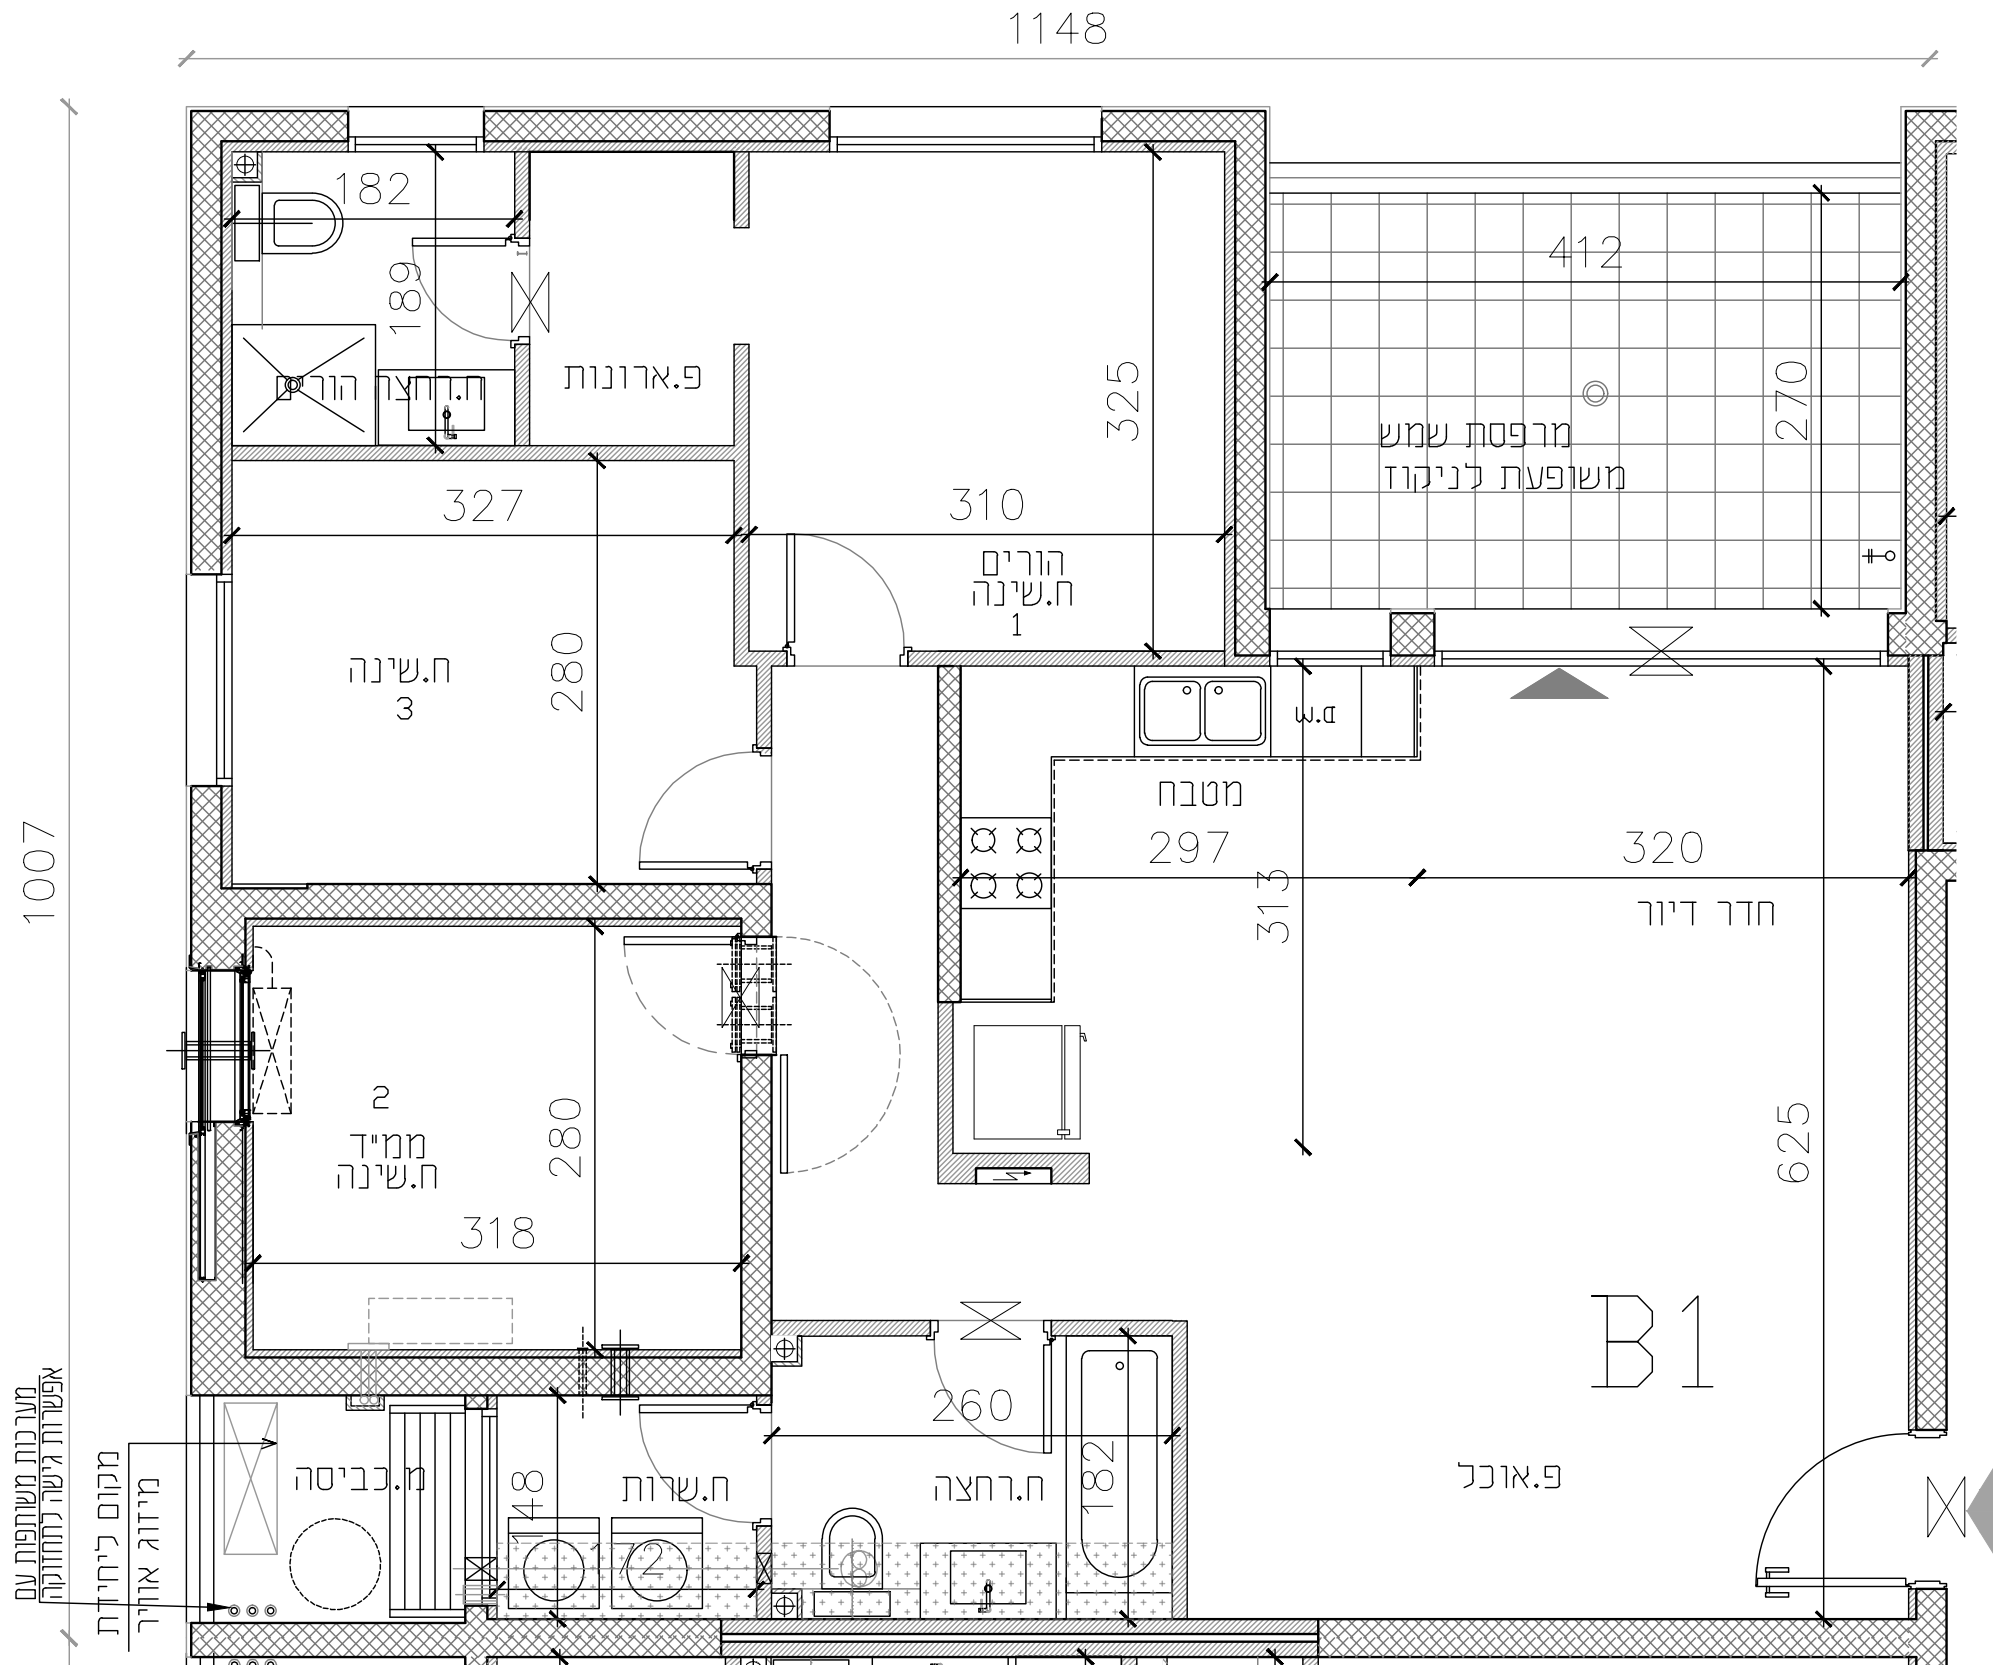

4 חדרים	
6	בניין
B1	דירה דגם
דירה	קומה
13	3

מערכות משותפות עם אפיקות גישה לתחנה



מיקום ליחידת מידוג אוויר

מגרש 118



קנה מידה 1:50
0 1 2

העמדה בתכנית

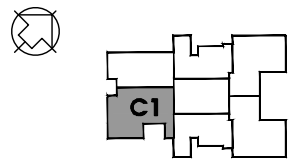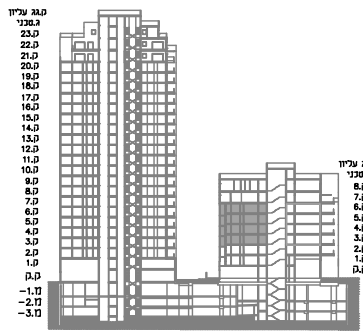

*לפני היתר בניה-יתכנו שינויים והתאמות בהתאם לדרישות הרשות
*יש לקרוא חוברת זו בצמוד למפרט המכר המתאים.

מקומי C1

מספר דירה

שם + חתימת הרוכשים


תאריך

רשימת הערות ומקרא סימונים בתחילת חוברת תכניות המכר

מסמך 7
מאובן 10.05.2022

כנען שנהב אדריכלים

קריית עתידים בנין 2, ת"א 61580
טל: 03-6496644 ; פקס: 03-6471997

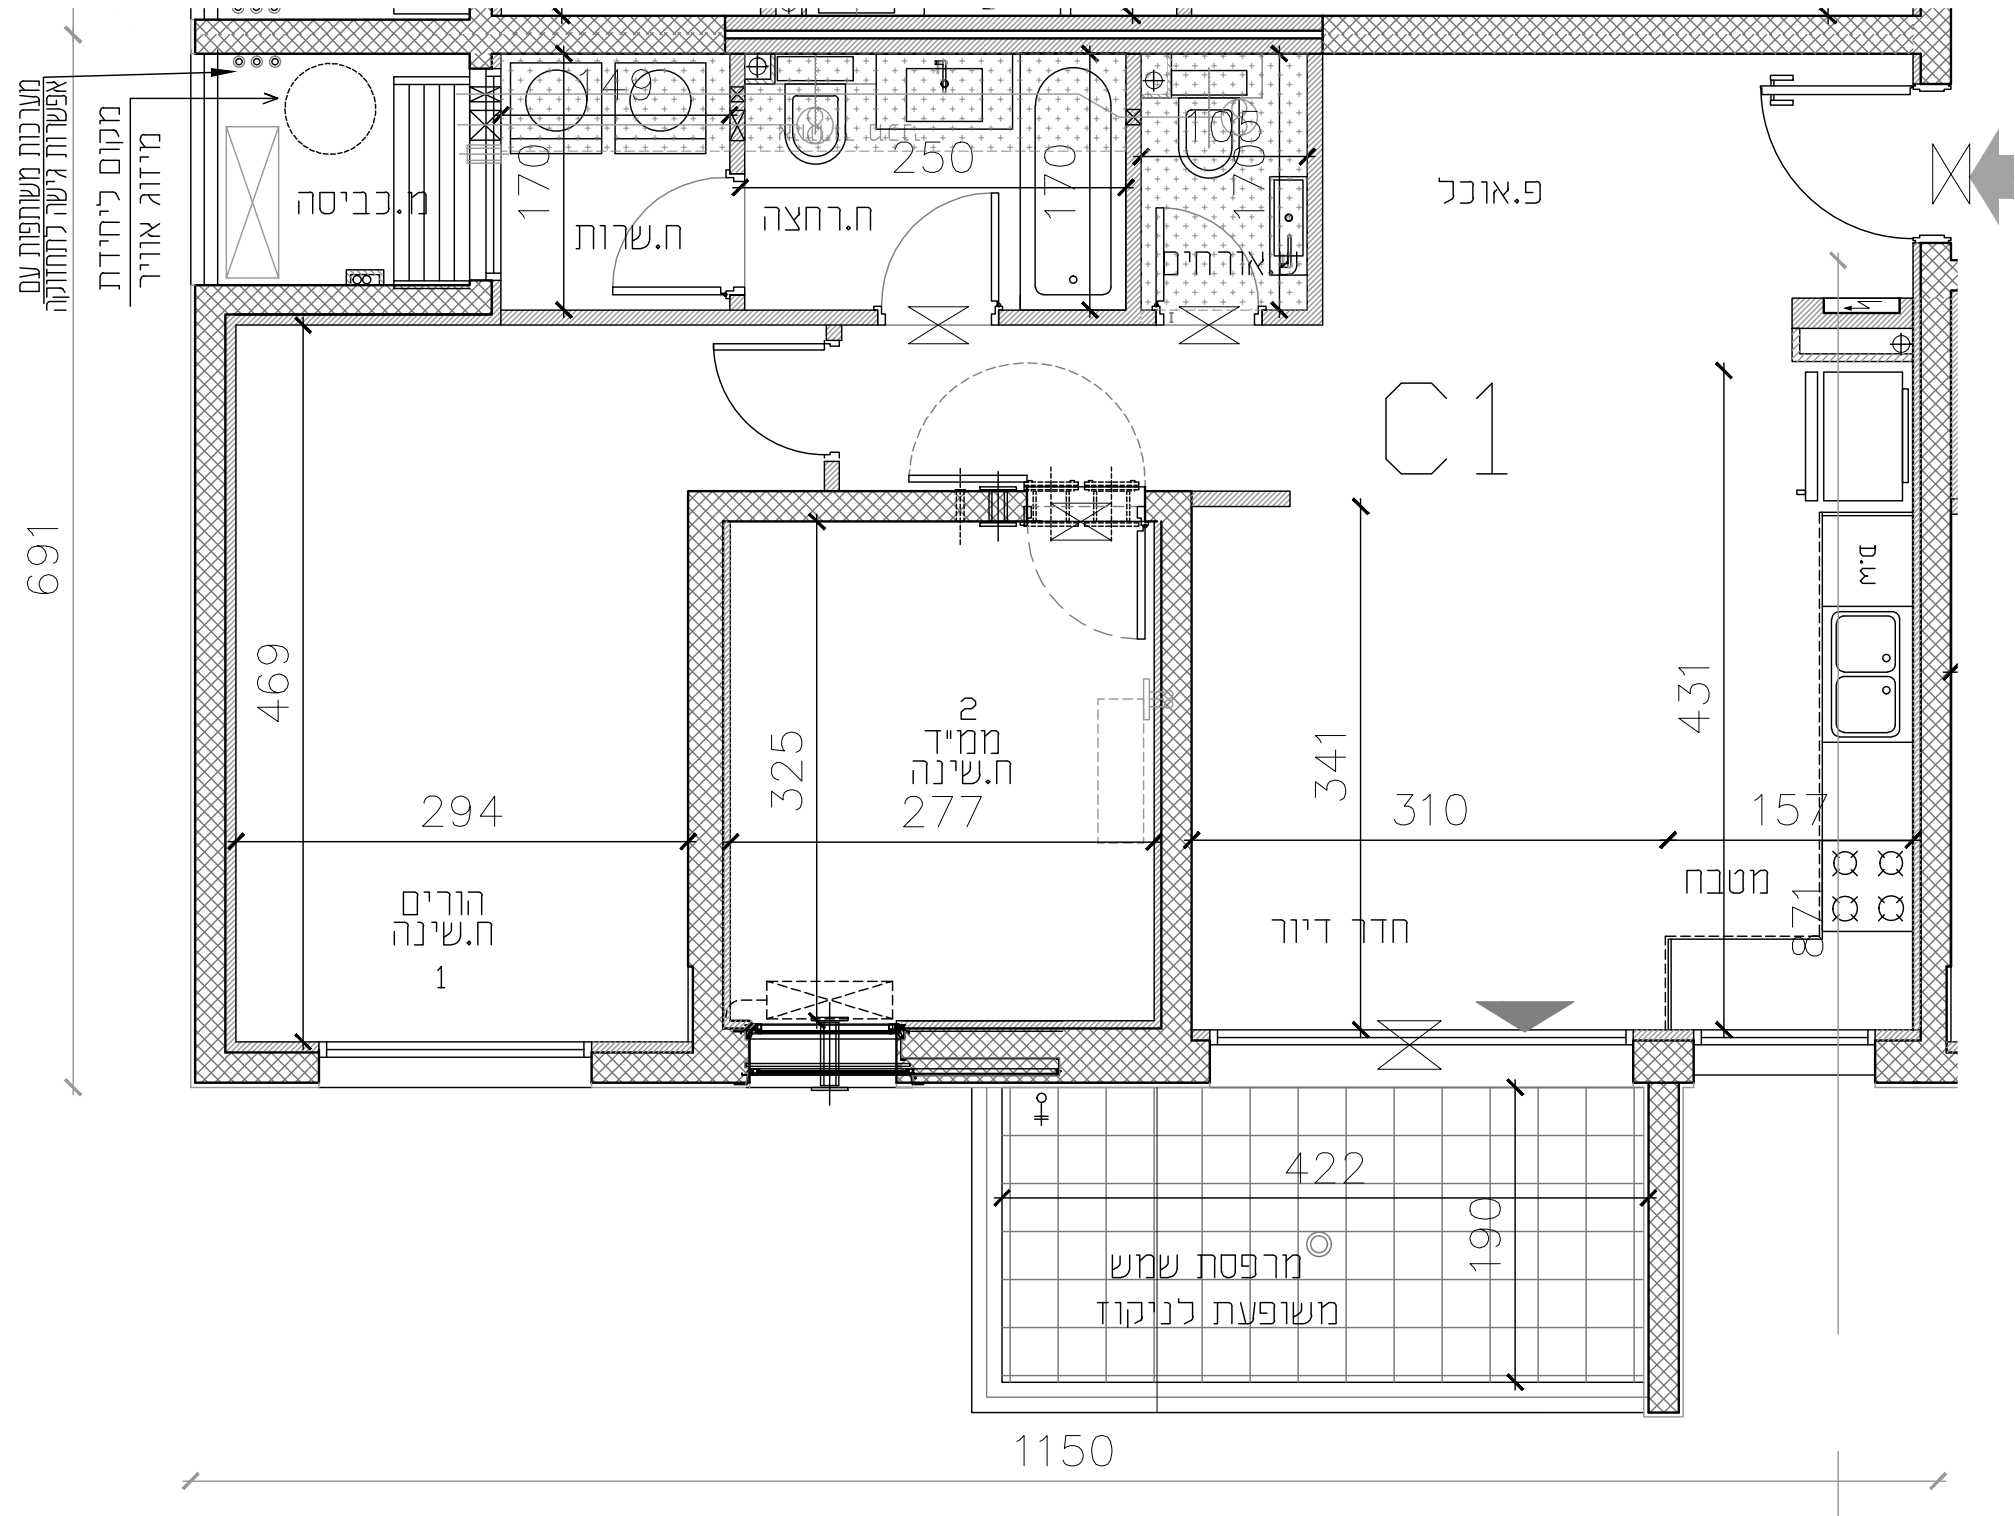

3 חדרים	
6	בניין
C1	דירה דגם
דירה	קומה
3	1
6	2
12	3
18	4
24	5
30	6